


План 1-го этажа

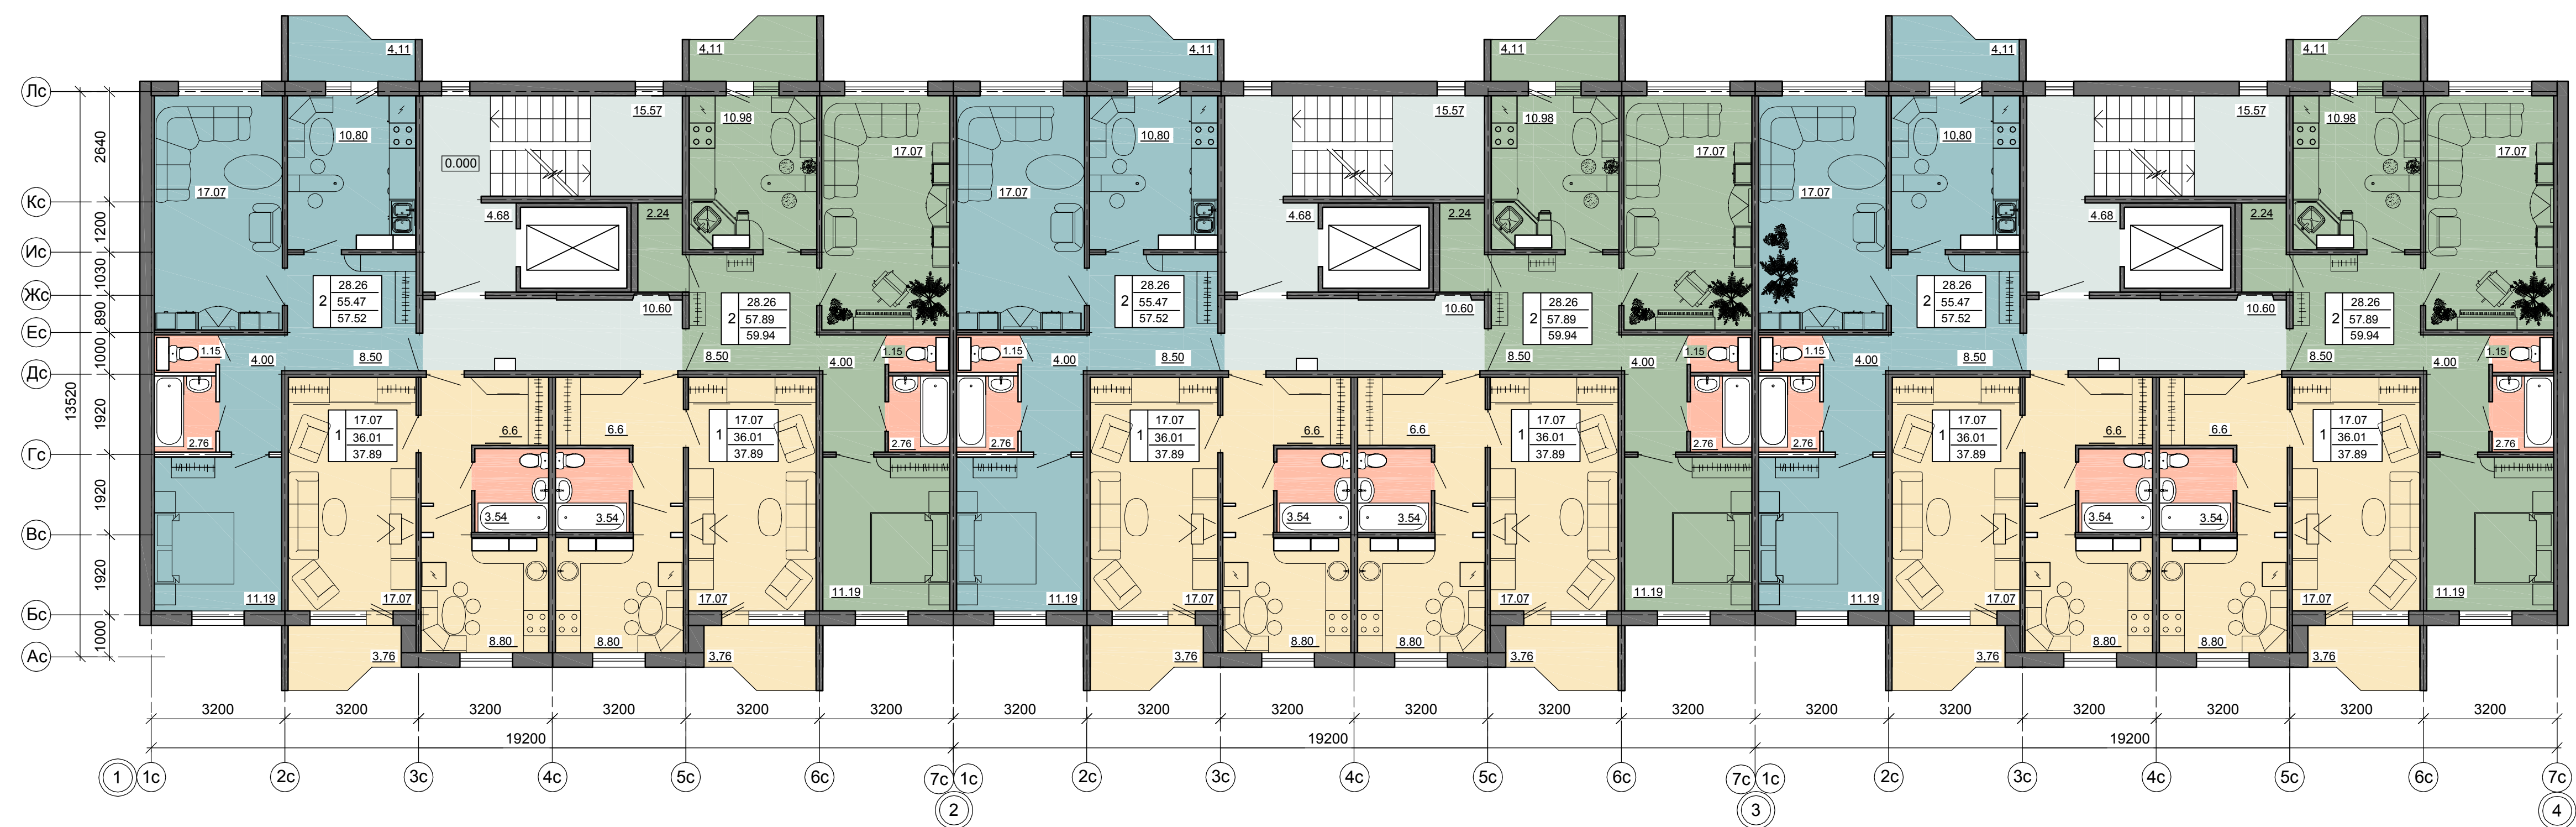

План типового этажа



Изм.	№	Взам.	инв. №
Подпись и дата			
Изм.	№	подп.	

						993/11-3-АП3.1
						Жилые дома по ул.Рабочая в п.Икша Дмитровского района Московской области
						Жилой дом №3
						План 1-го этажа План типового этажа
Изм.	Кол.уч.	Лист	№ док.	Подпись	Дата	ООО ИСПО "КОСТРОМАГОРСТРОЙ" ПРОЕКТНЫЙ ИНСТИТУТ Формат А1
Разработал	Смирнова					
Проверил	Якушкина					
Руководитель	Смирнова					
ГАП	Якушкина					
ГИП	Чагин					
Н.контроль	Кубинский					